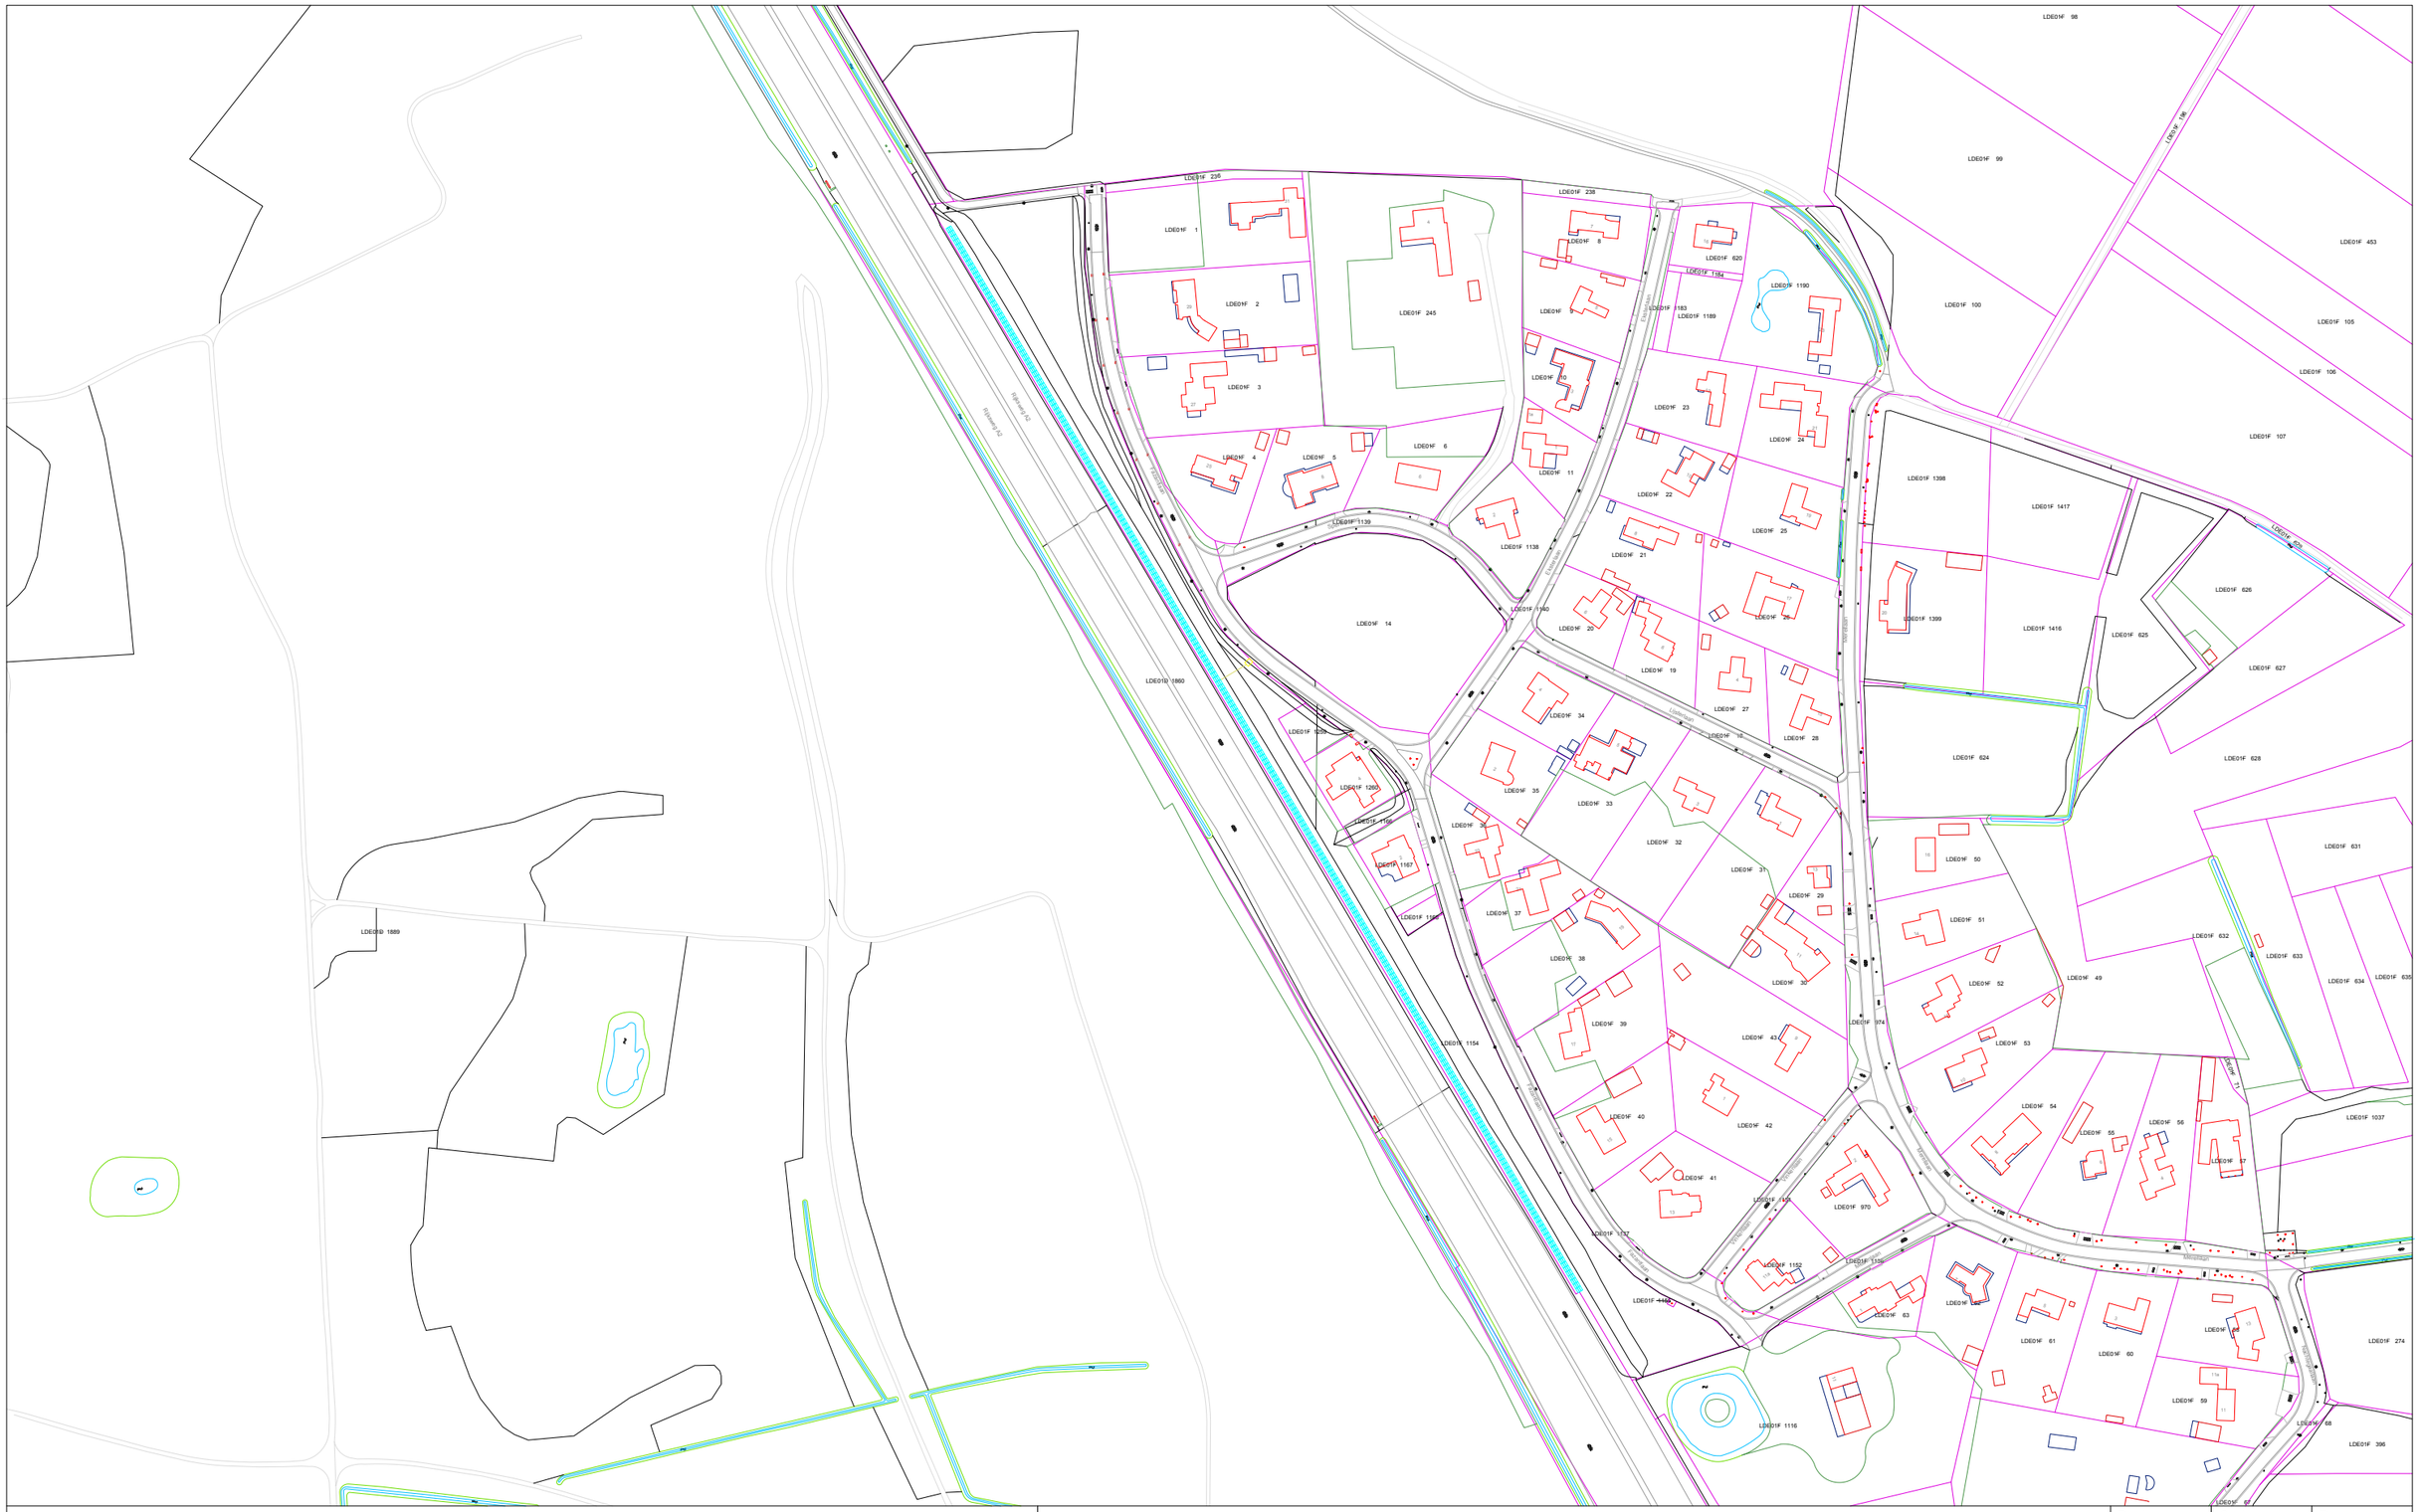

Zonnepark A2 Leende

Plattegrond

Legenda

- Zonnepanelen
- Compactstation
- AC-kabels

Datum	Get.	Bestand
23-12-22	SK	
Schaal	Formaat	
1:1.000	A0	

TEK-01K